NORDANSICHT - EINGANG

WESTANSICHT

SÜDANSICHT

OSTANSICHT (HOF)

SÜDANSICHT (HOF)

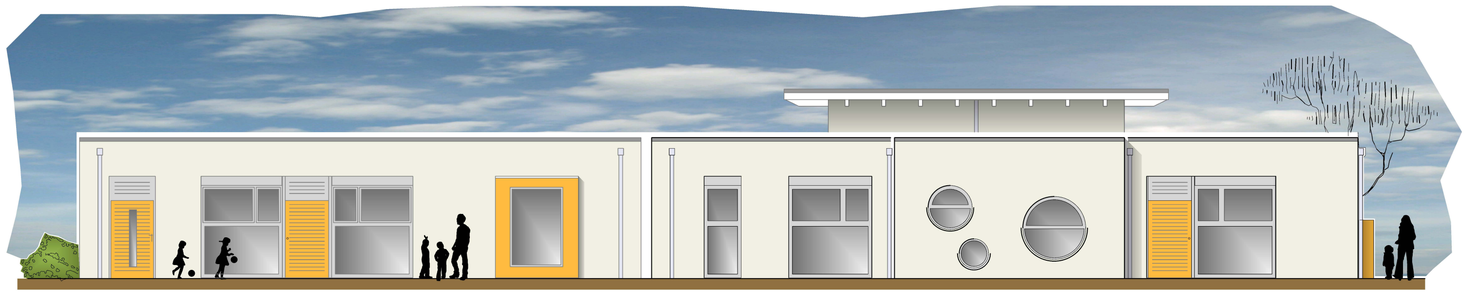

OSTANSICHT

Mueßer Planungs- und Konstruktionsbüro
Gillner & Partner GmbH
Beratende und Bauvorlageberechtigte Ingenieure
CONSRADER WEG 26a • 19063 SCHWERIN-MUER • TEL. 0385/558190 • FAX. 0385/558 1920 • E-MAIL: info@mpk-gp.de
Internet: www.mpk-gp.de

Bauherr:	GEMEINDE SEEHOF ÜBER AMT LÜTZOW-LÜBSTORF
Bauort:	19069 SEEHOF, AM ZELTPLATZ
Bauvorhaben:	NEUBAU EINER KINDERTAGESSTÄTTE MIT GERÄTEHAUS
Benennung:	ANSICHTEN FARBIG

Phase:	Genehmigungsplanung			Maßstab:	1:100	Blatt-Nr.:	GP2.2
Bearbeiter:	Schulz	Zeichner:	Lux	Datum:	18.02.19	Index:	

H/B = 480 / 700 (0.34m²)

Allplan 2017